
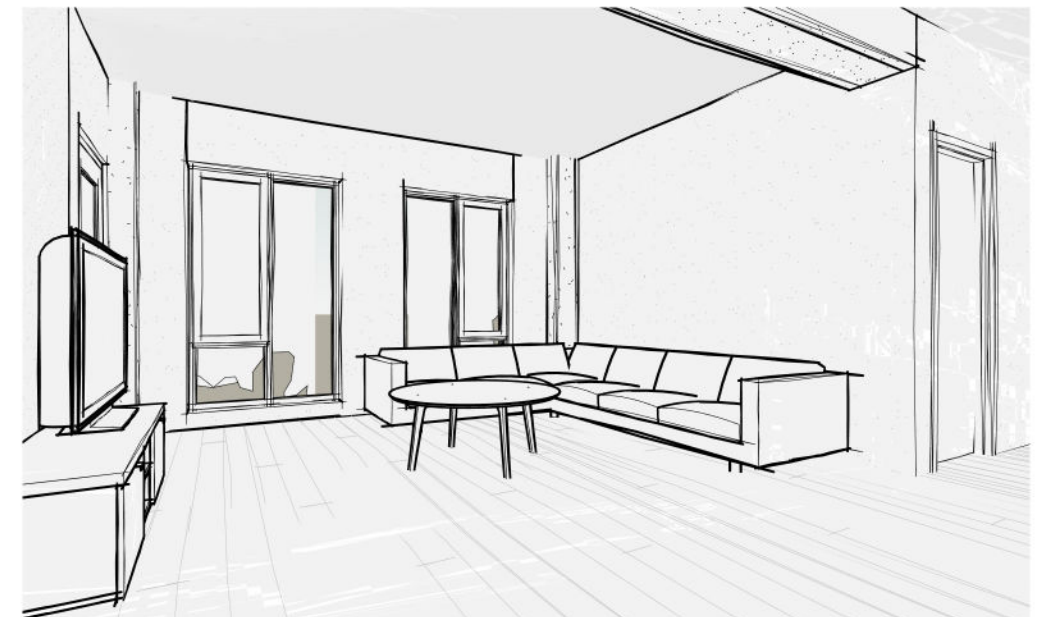


PLAN D'UNITÉ - B.1
 B.1 - 2 CHAMBRE

1145 Pi²


UNITÉS SIMILAIRES:

Niveau 2	202	106 m ²	1145 ft ²
Niveau 3	302	106 m ²	1145 ft ²
Niveau 4	402	106 m ²	1145 ft ²
Niveau 5	502	106 m ²	1145 ft ²
Niveau 6	602	106 m ²	1140 ft ²

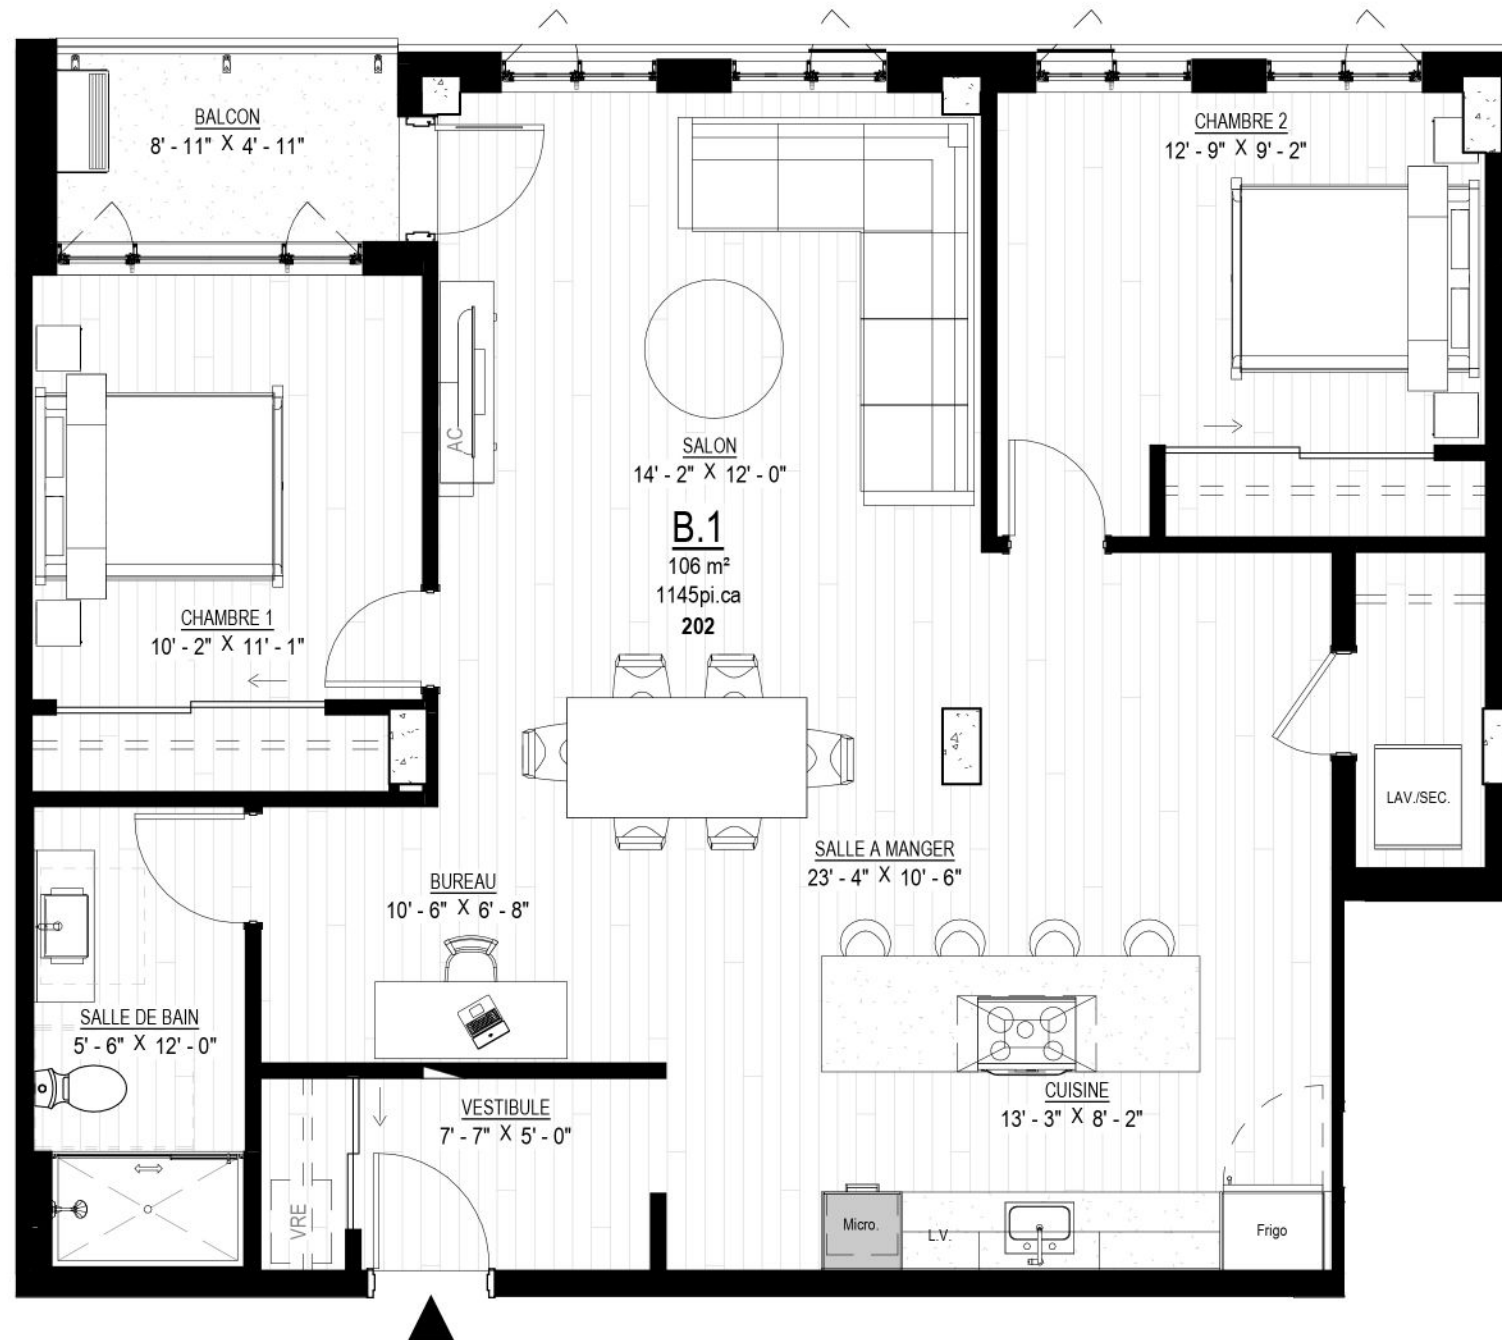

- Commentaires:**
- Balcon extérieur
 - Grande cuisine
 - Ilot de cuisine
 - Grand espace aire ouverte
 - Garde-corps en verre sur balcon
 - ÉTAGES : hauteur 9'-0" (plancher/plafond)

1 : 60

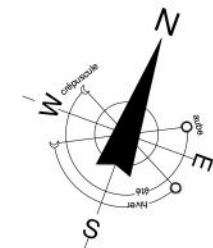

BAILLEUR:	/	/
LOCATAIRE:	/	/
LOCATAIRE:	/	/

2022/08/23