




PLAN D'UNITÉ - E.1

E.1 - 1 CHAMBRE

695 Pi²

UNITÉS SIMILAIRES:


Niveau 2 204 64 m² 695 ft²

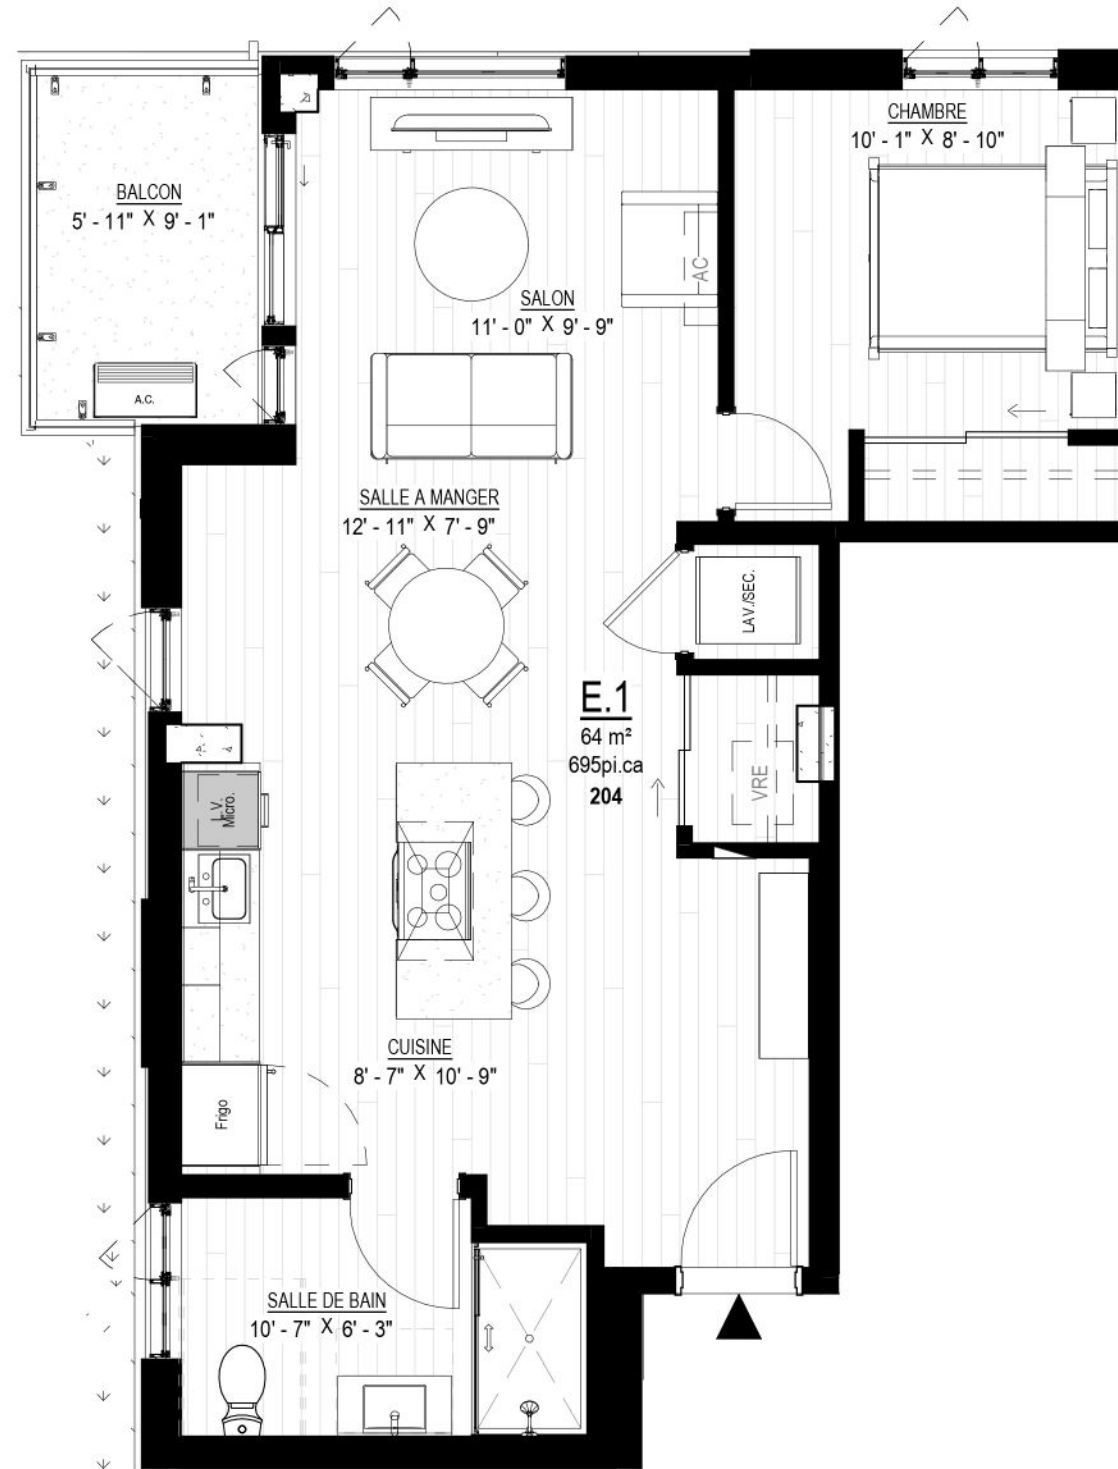

Commentaires:

- Balcon extérieur
- Grande cuisine
- Ilot de cuisine
- Grand espace aire ouverte
- Garde-corps en verre sur balcon
- ÉTAGES : hauteur 9'-0" (plancher/plafond)

1 : 60

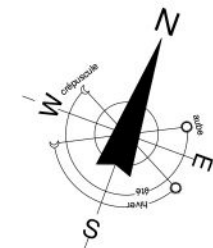

BAILLEUR:	/	/
LOCATAIRE:	/	/
LOCATAIRE:	/	/

2022/08/23

PLANS PRÉLIMINAIRES SUJETS À CHANGEMENTS. LA SUPERFICIE BRUTE DES LOGEMENTS N'INCLUT PAS CELLE DES BALCONS ET/OU TERRASSES. LA SUPERFICIE ET LA DIMENSION DES PLANS DE VENTE SONT APPROXIMATIVES ET PEUVENT VARIER. L'AMÉNAGEMENT PROPOSÉ PEUT VARIER SELON LA POSITION DES FENÊTRE ET PORTES DES BALCONS. LES RETOMBÉES DES PLAFONDS SONT SUJETTÉS À CHANGEMENTS. PRELIMINARY PLANS SUBJECT TO MODIFICATIONS. THE UNIT AREA EXCLUDES THE BALCONY AND/OR TERRACES. THE AREAS ARE APPROXIMATE AND ARE SUBJECT TO VARIATION. THE LAYOUT PROPOSED MAY VARY DEPENDING ON THE OPENING OF WINDOWS SPECIFIC TO EACH FLOOR. DROP CEILINGS ARE SUBJECT TO MODIFICATION.

