


PLAN D'UNITÉ - F.2

F.2 - 2 CHAMBRES

935 Pi²

UNITÉS SIMILAIRES:


Niveau 2	206	87 m ²	935 ft ²
Niveau 3	306	87 m ²	935 ft ²
Niveau 4	406	87 m ²	935 ft ²
Niveau 5	506	87 m ²	935 ft ²
Niveau 6	606	87 m ²	930 ft ²

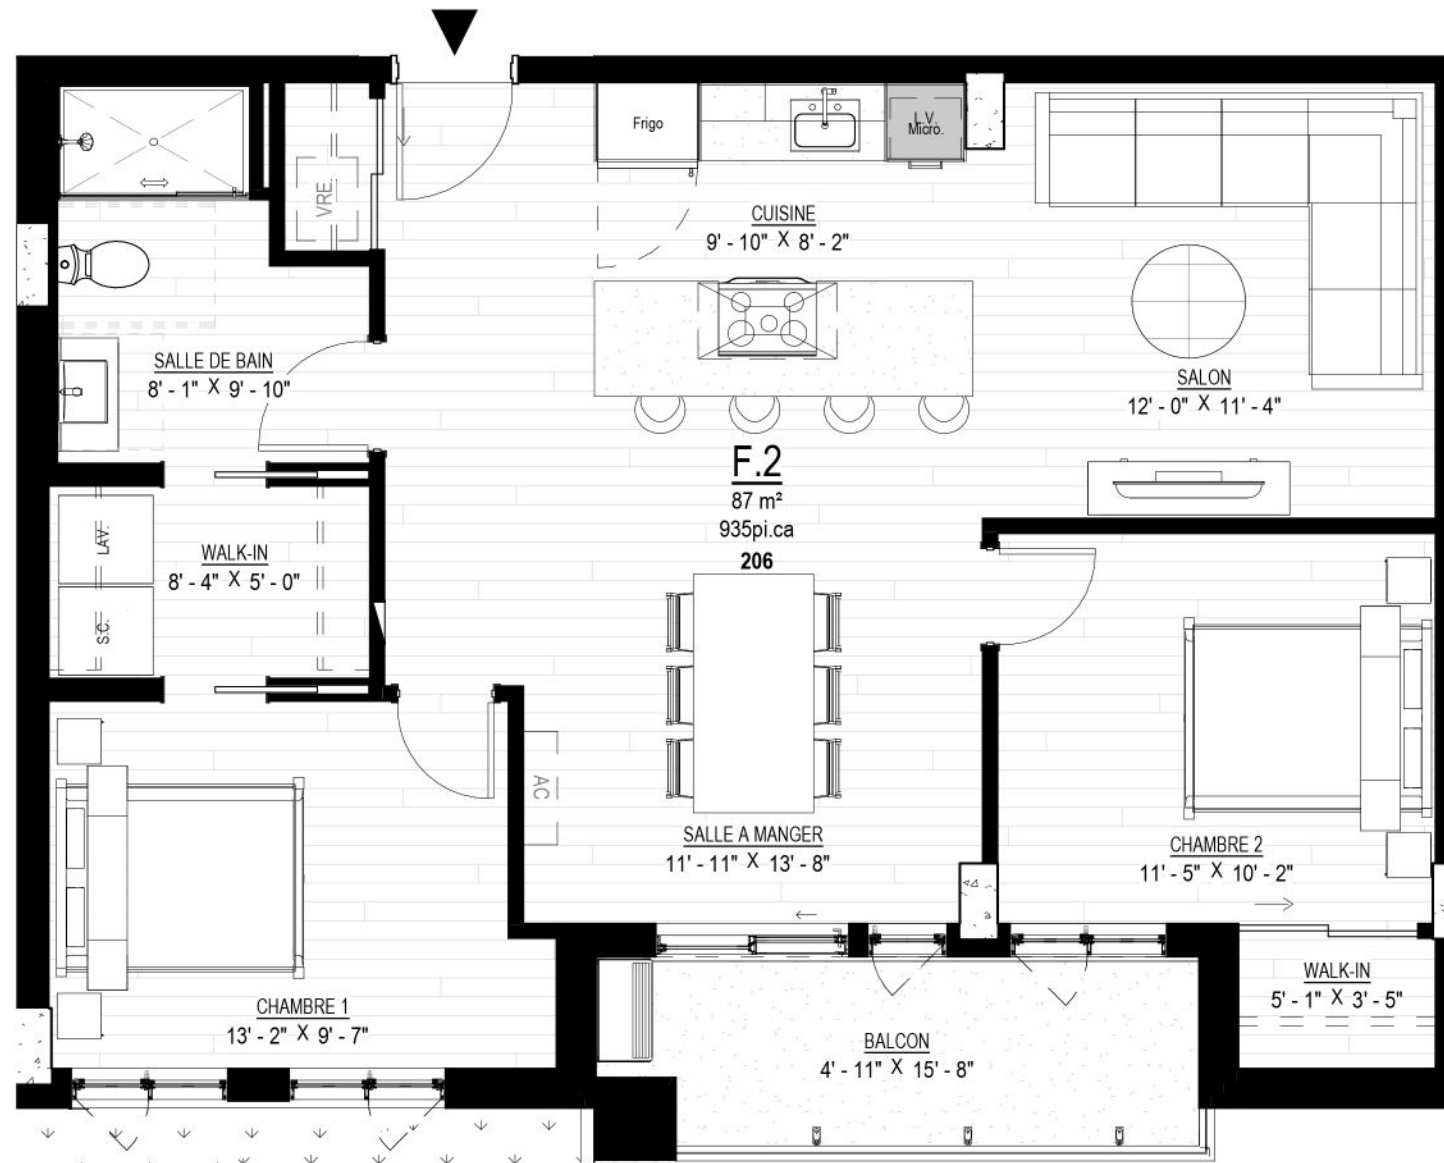

Commentaires:

- Balcon extérieur
- Grande cuisine
- Ilot de cuisine
- Grand espace aire ouverte
- Walk-in
- Garde-corps en verre sur balcon
- ÉTAGES: hauteur 9'-0" (plancher/plafond)

1 : 60

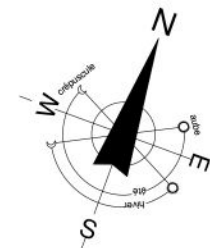

BAILLEUR:	/	/
LOCATAIRE:	/	/
LOCATAIRE:	/	/

2022/08/23